




Anläggningsskiss

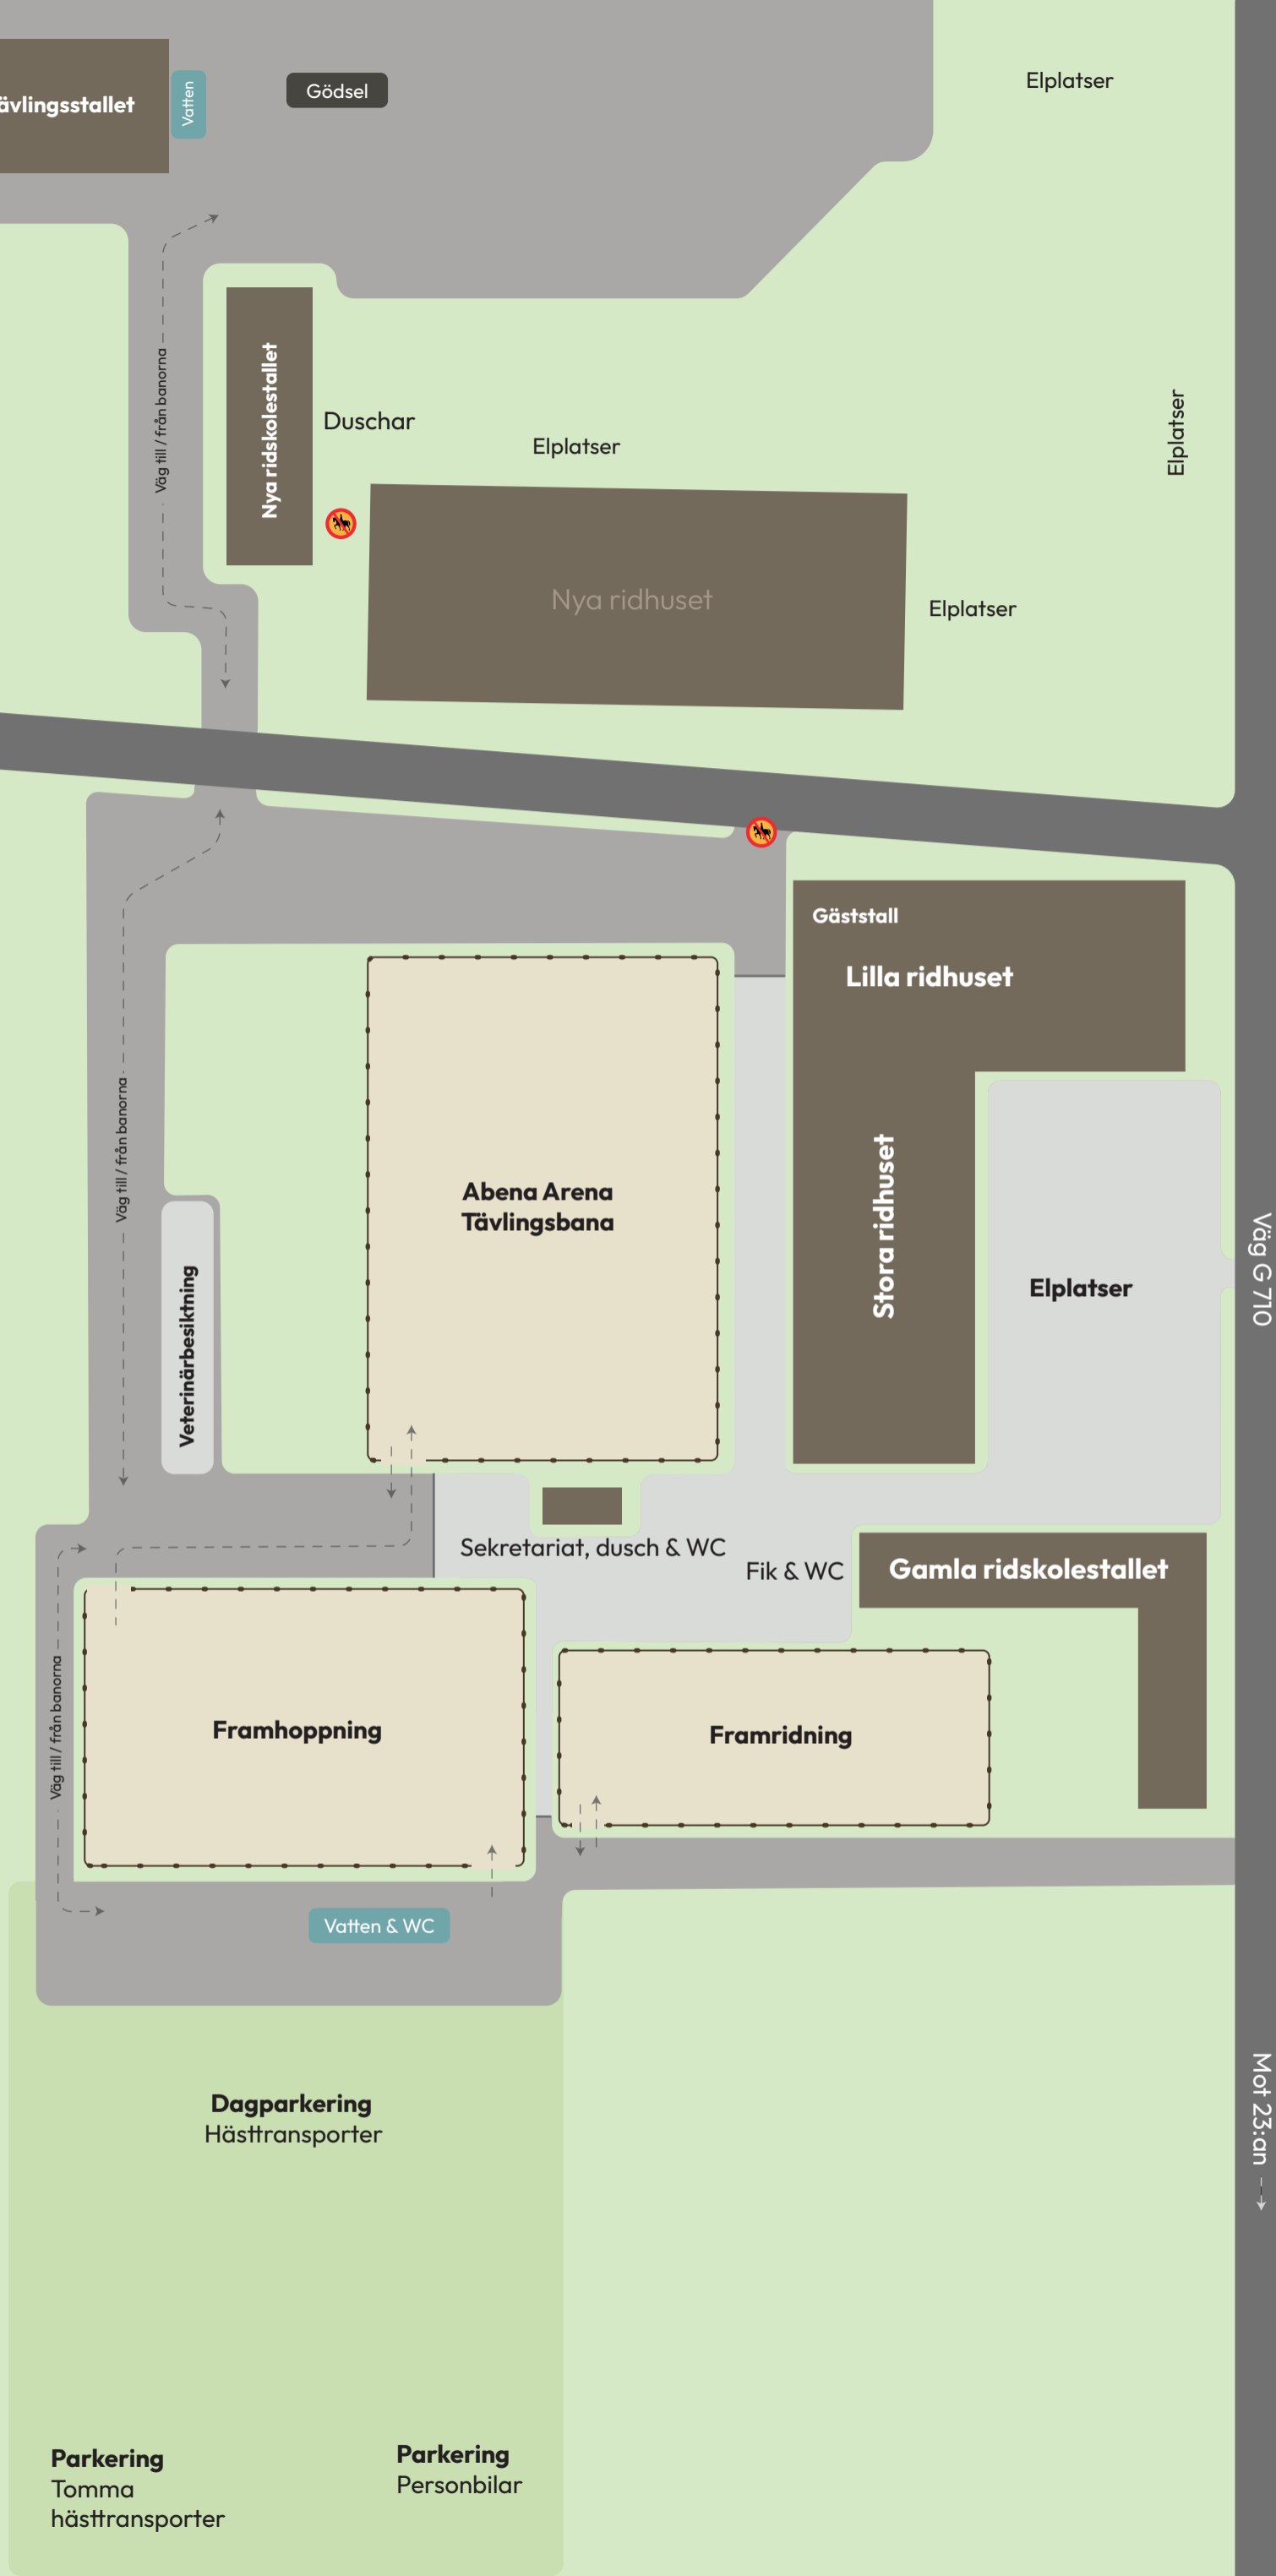

Väg G 710

Mot 23:an

← Infart parkering →